


Efter ombygning

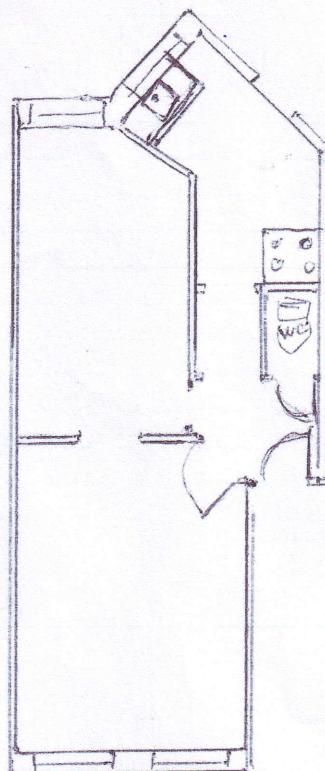

Nuværende

målestok: 1:100

Sophie Raagaard Grønlund

Sankelmarksgade 4, 4. t.v.

1676 København V.