

**Note:**

Facade, snit og plangrundlag er optegnet med scannede eksisterende tegninger som grundlag. Facadens geometri er korrigeret iht. digitale opmålinger.

Alle mål i mm.

Normal kontrol- og moderat konsekvensklasse.

Regnvand drypper af over bundens forkant.

**Døre:**

DVC mærkede, 2-fags (D200s) og 3-fags (D300s) døre i stil som eksisterende vinduer, farve indvendigt og udvendigt hvid (RAL 9010).

**Murværk:**

Hultagning udføres varsomt.

**Altaner:**

Bunden opbygges af en stålramme (SB130). Underlag for trægulv udføres af 1,5 mm stålplade. Bunden fremstår varmforzinket.

Bundens underside lukkes med en MK-godkendt ubrændbar plade (UB310) i farve hvid.

Hårdtrægulv (AG230)

**Rækværk:**

Værn med runde tremmer (S110), der monteres på forkanten af bunden. Farve grafitgrå (RAL 7024).

Håndliste i hådttræ (H100).

**Ophæng:**

Altanerne til gadeside indspændes i murværket. Mod gården anvendes lange facadeprofiler på 2. til 5. sal og indspænding i murværk på 1. sal. Synligt ophæng fremstår varmforzinket.

**Signatur:**

- R1 Ranke nummer
- (1.1) Positions nummer
- (lf) Langt facadeprofil RHS
- (k) konsol
- (i) indspændt i murværk
- (ie) indspændt i etageadskillelse
- (ieg) indspændt i etageadskillelse, gulv i lejlighed retableres efter montage
- (s) Sideskærm, h = 1800 mm (G200H)



Dybbølsgade 61

Dybbølsgade 61, 1721 København V.

Matr.nr.

1060, Udenbys Vester Kvarter, København

Nye altaner  
Note

Altan.dk a/s | Næstvedvej 60 | 4180 Sorø | 70 26 83 03 | kb@altan.dk

Sagsnr.: | 10 mm

11278

Mål:

As


Dato:

22.11.2011

indicated af: Godkendt:

EB/SJ

(26)3.01

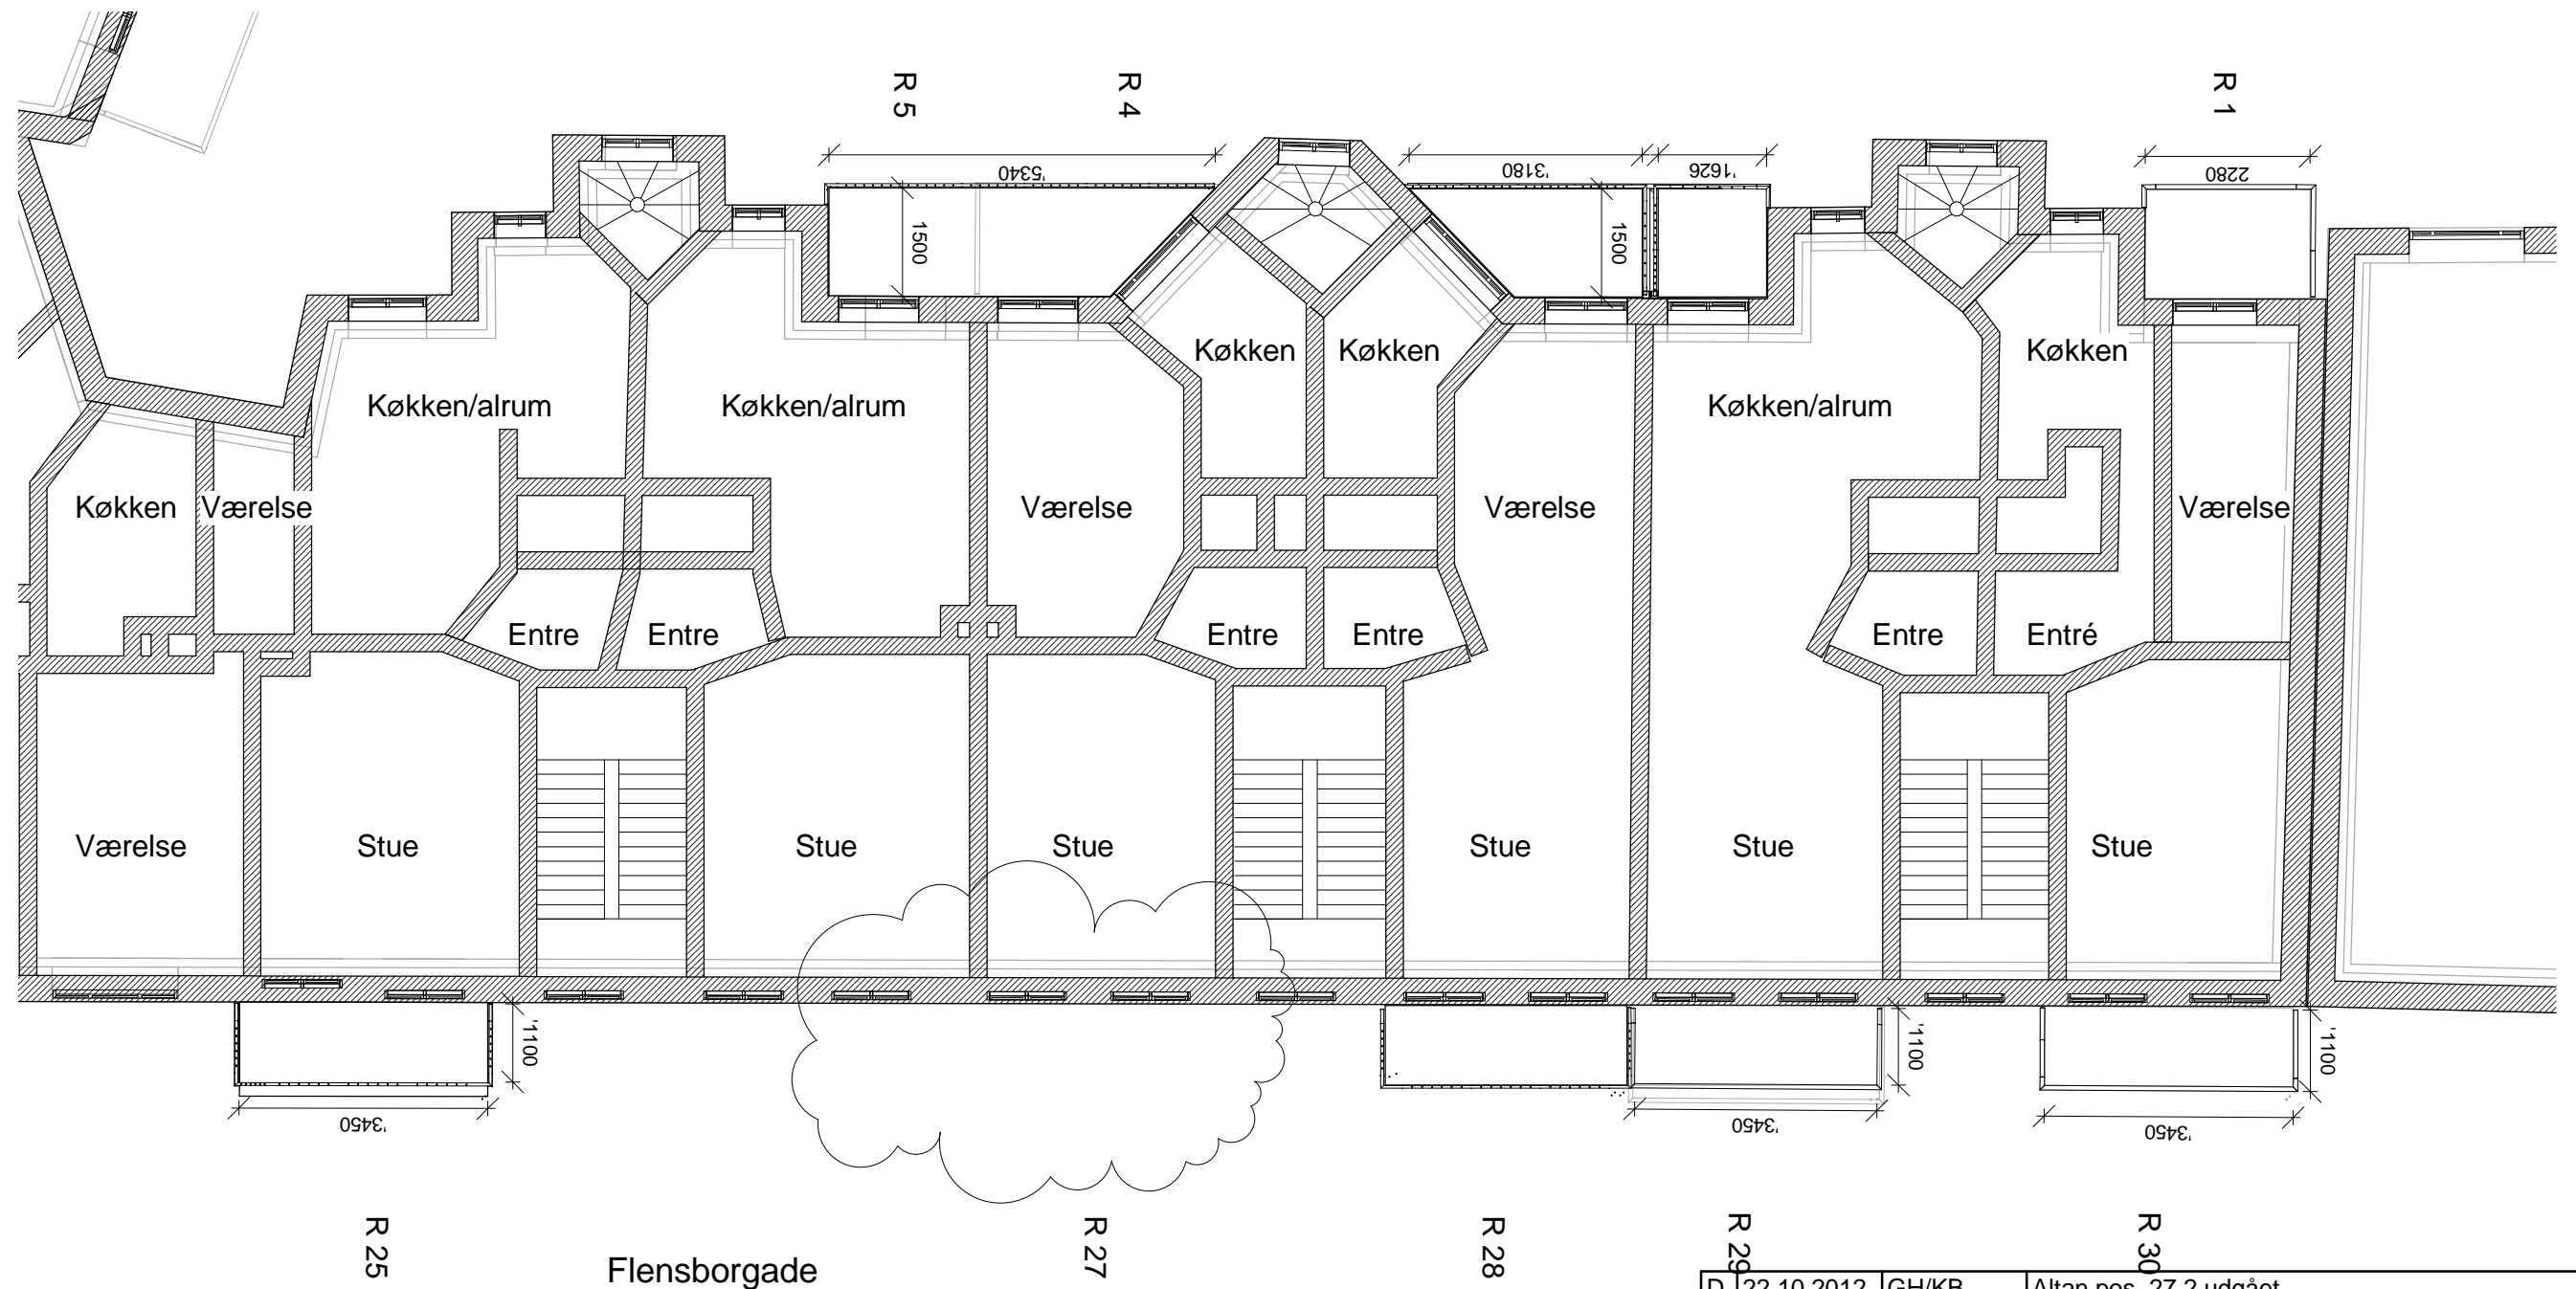


D	22.10.2012	GH/KB	Altan pos. 27.2 udgået
C	10.08.2012	GH/MC	Ekstra altaner tilføjet
B	31.05.2012	JB/AO	Størrelse ændret
A	26.01.2011	GH	Rumbetegnelser og trapper påført.

Dybbølsgade 61		Sagsnr.:	10 mm
Dybbølsgade 61, 1721 København V.		11278	
Matr.nr.	1060, Udenbys Vester Kvarter, København	Mål:	Dato:
		1 : 100	22.11.2011
Nye altaner		Udarbejdet af:	Godkendt:
Plantegning 1		SJ	
Flensborggade: R1-R5, R25-R30		(26)3.02	D
Altan.dk a/s   Næstvedvej 60   4180 Sorø   70 26 83 03   kb@altan.dk			



C	10.08.2012	GH/MC	Ekstra altaner tilføjet
B	31.05.2012	JB/AO	Størrelse ændret
A	26.01.2011	GH	Rumbetegnelser og trapper påført.
Dybbølsgade 61			Sagsnr.: 11278   10 mm
Dybbølsgade 61, 1721 København V.			Mål: 1 : 100
Matr.nr. 1060, Udenbys Vester Kvarter, København			Dato: 22.11.2011
Nye altaner			Udarbejdet af: SJ
Plantegning 2			Godkendt: SJ
Dybbølsgade og Enghave Plads: R7-R9, R20-23			(26)3.03
Altan.dk a/s   Næstvedvej 60   4180 Sorø   70 26 83 03   kb@altan.dk			C



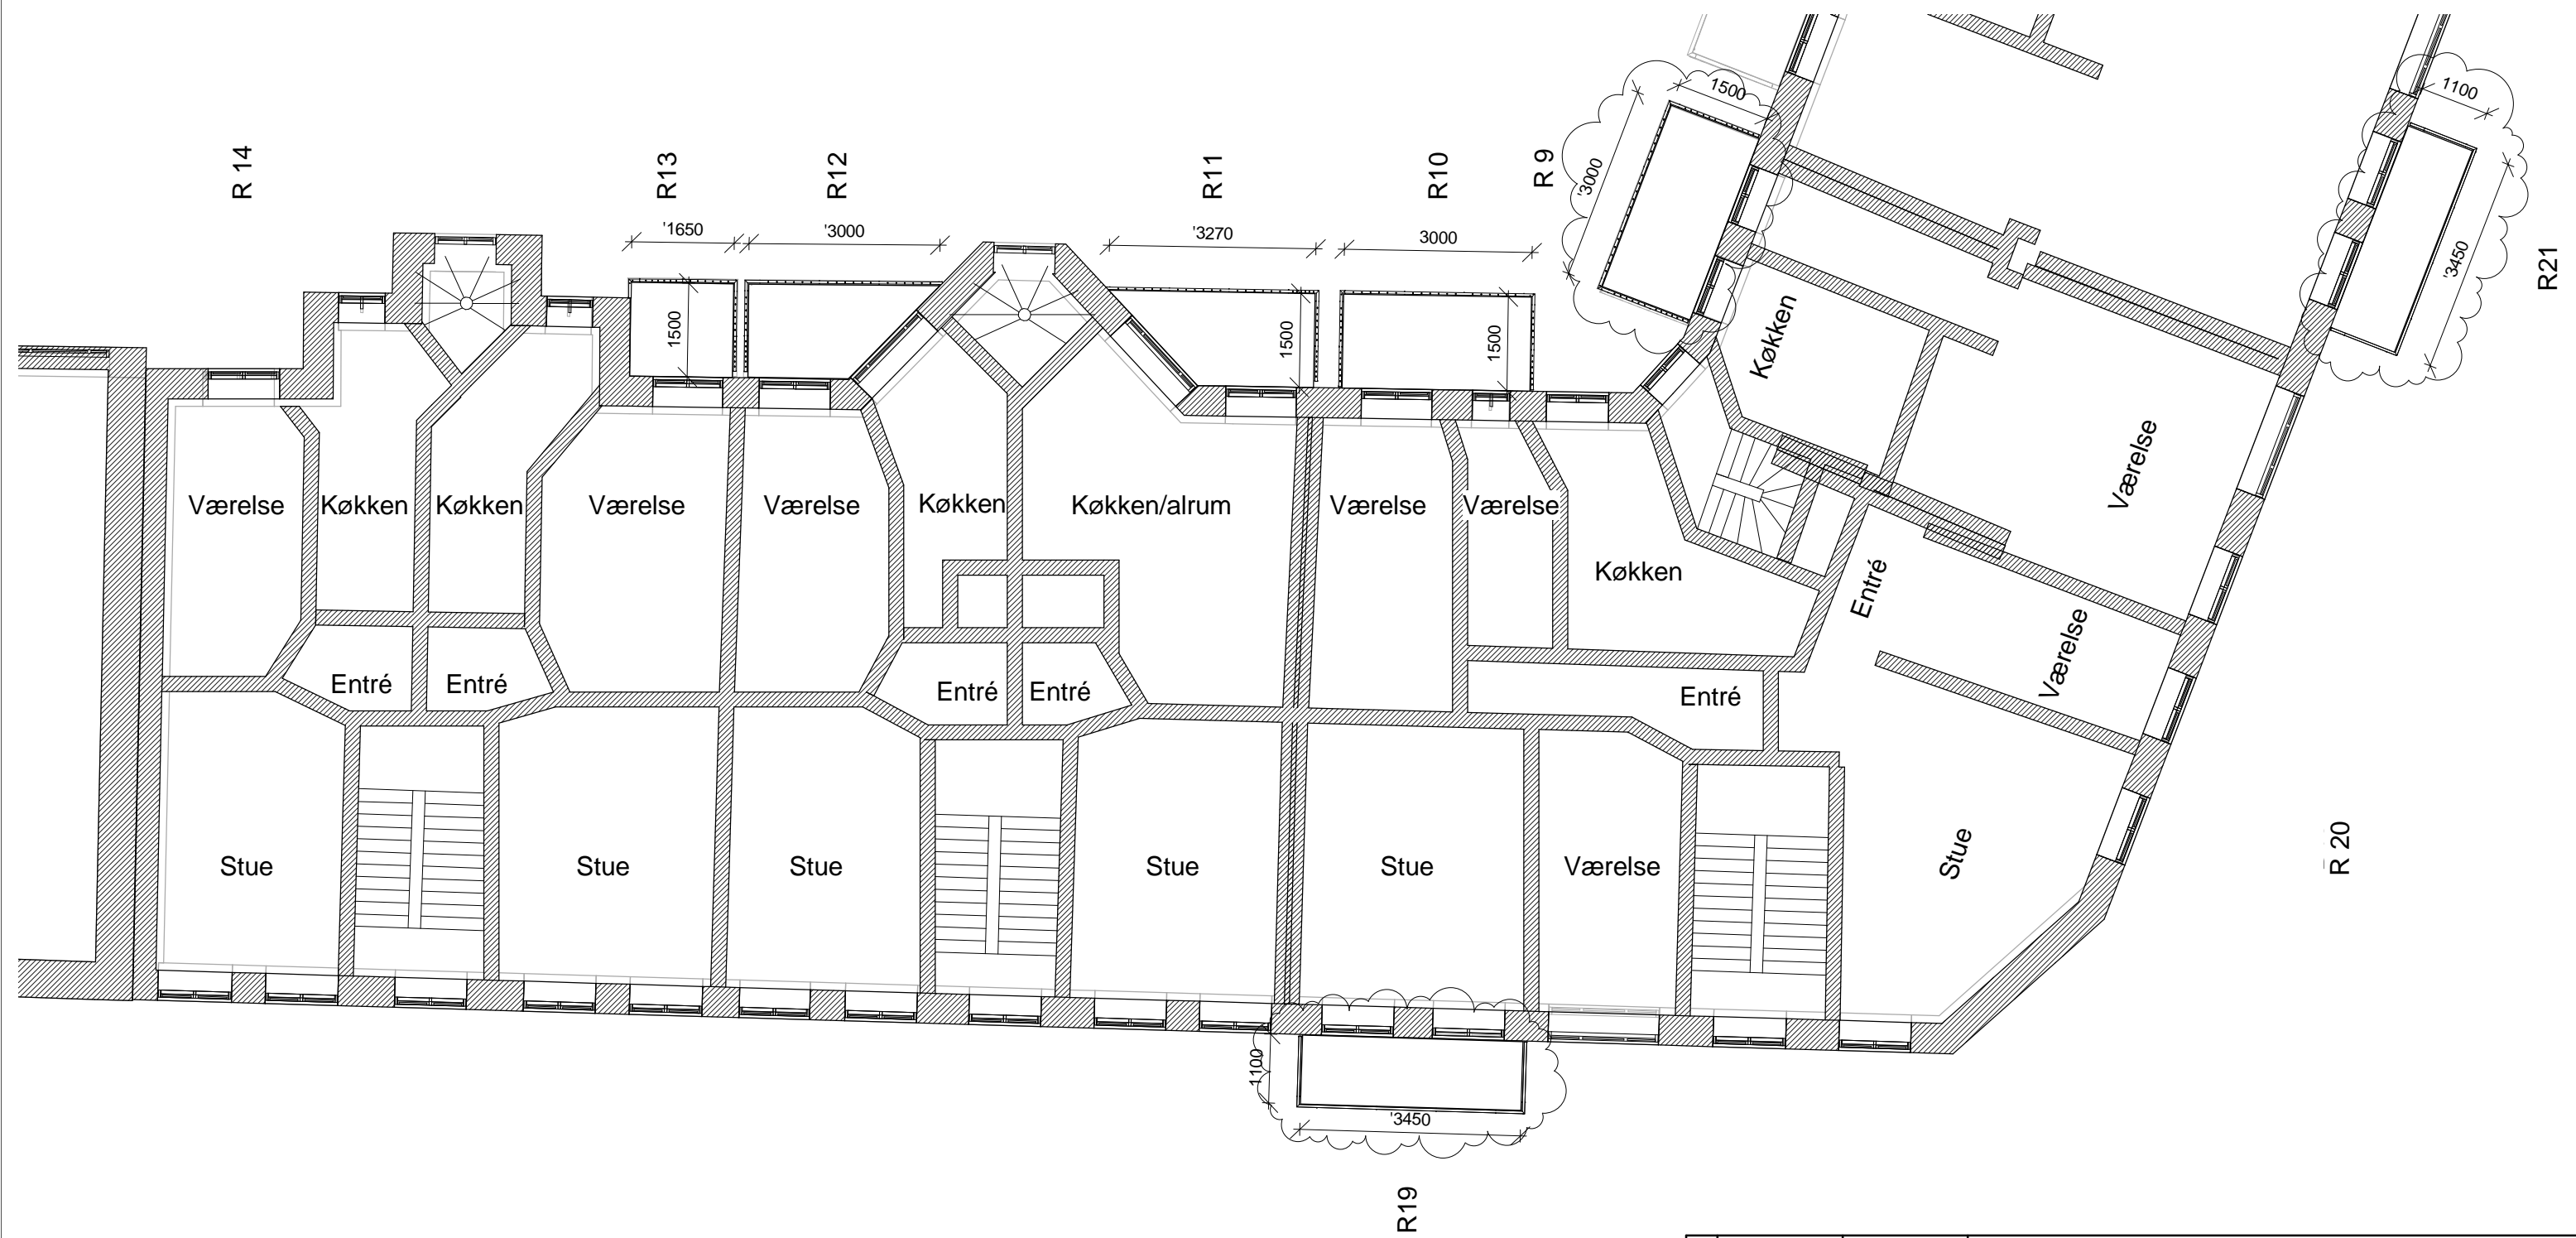

B	31.05.2012	JB/AO	Størrelse ændret
A	26.01.2011	GH	Rumbetegnelser og trapper påført.
Dybbølsgade 61			Sagsnr.: 10 mm
Dybbølsgade 61, 1721 København V.			11278
Matr.nr. 1060, Udenbys Vester Kvarter, København			Mål: 1 : 100 Dato: 22.11.2011
Nye altaner			Udarbejdet af: Godkendt: KB
Plantegning 3			(26)3.04 B
Sankelsmarksgade: R9-13, R19-21			
Altan.dk a/s   Næstvedvej 60   4180 Sorø   70 26 83 03   kb@altan.dk			




R1 TH Nr. 37 TV R2 R3 TH Nr. 35 TV R4 R5 TH Nr. 33 TV R6

Flensborggade



B	31.05.2012	JB/AO	Ophængsmetode ændret, dør og altan flyttet, sideskærme tilføjet	Sagsnr.:	10 mm
A	13.04.2012	GH/SJ	Ekstra altaner tilføjet	11278	
Dybbølsgade 61			Mål:		Dato:
Dybbølsgade 61, 1721 København V.			1 : 100		22.11.2011
Matr.nr.			Udarbejdet af: Godkendt:		
1060, Udenbys Vester Kvarter, København			KB		
Nye altaner			(26)3.05		
Gårdfacade R 1-6			B		
Flensborggade 33 - 37					
Altan.dk a/s   Næstvedvej 60   4180 Sorø   70 26 83 03   kb@altan.dk					

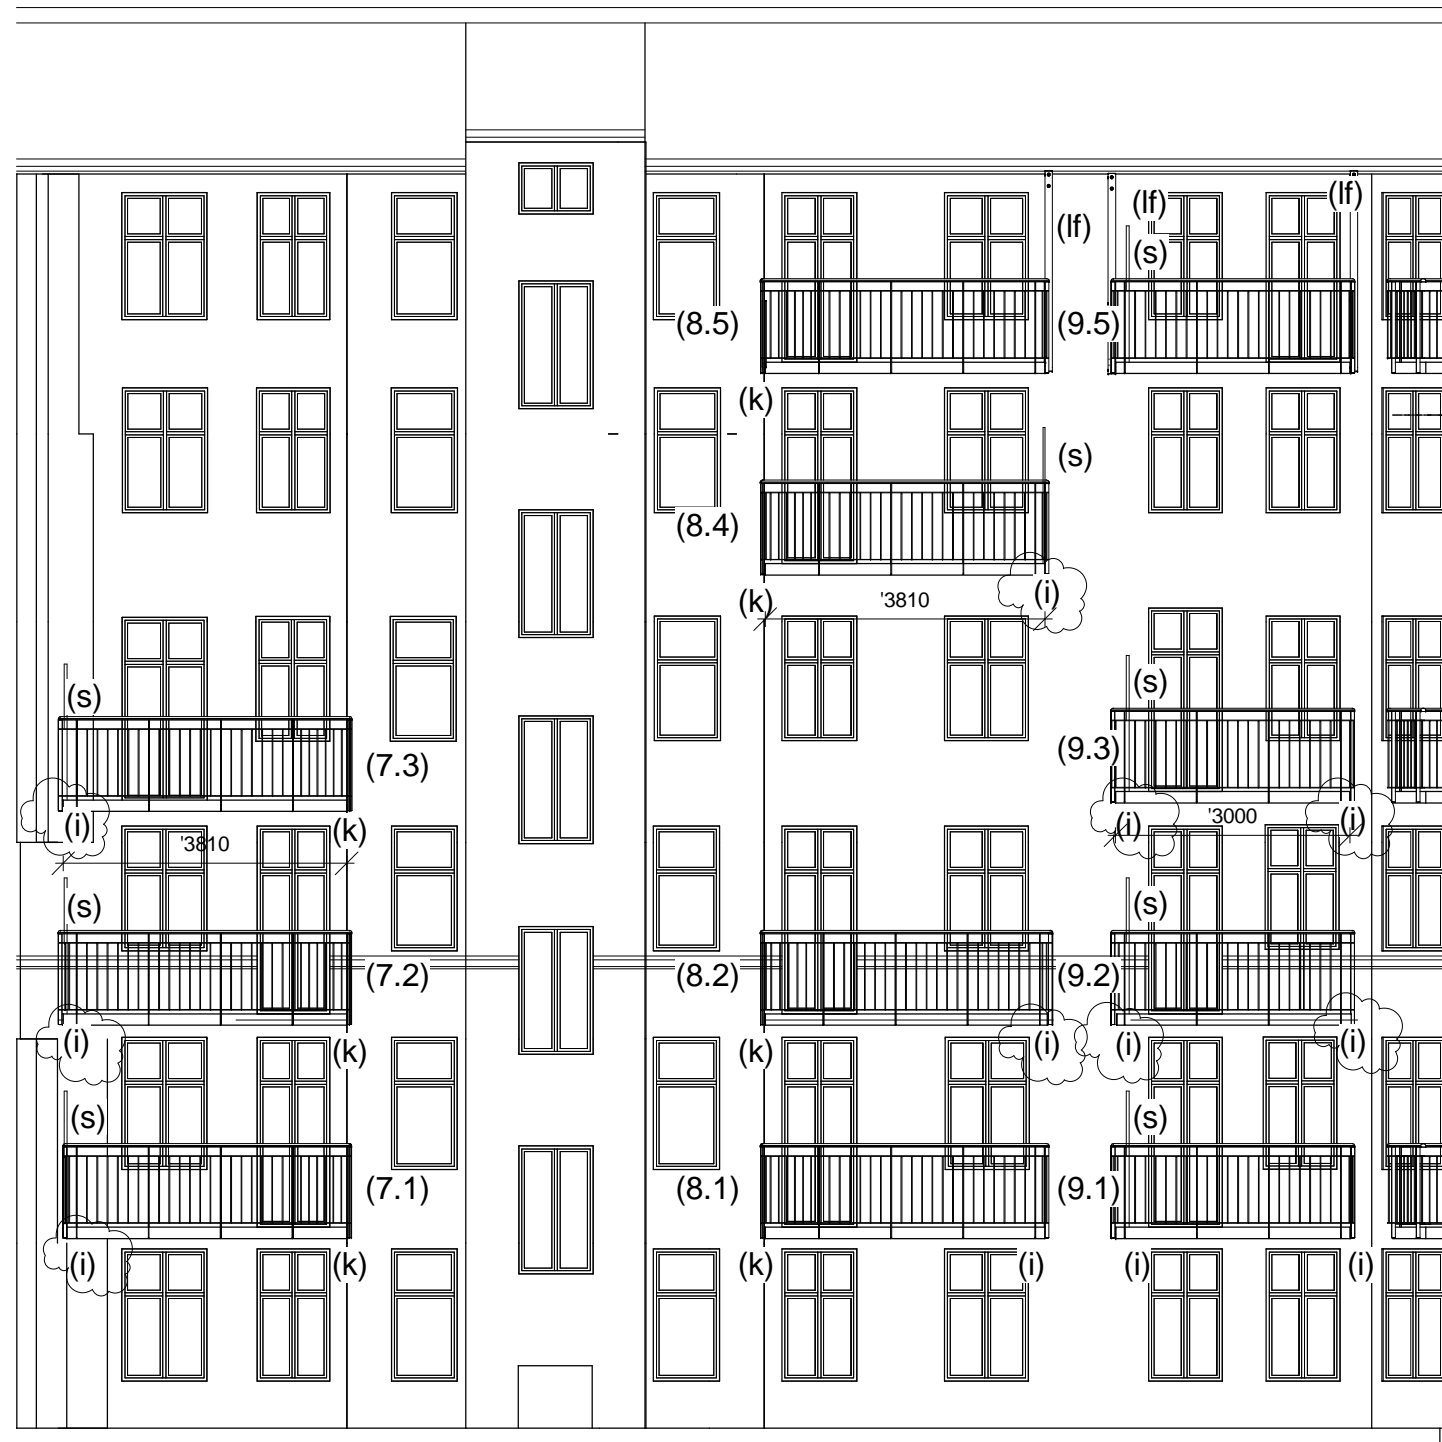

R7 TH

Nr. 61

TV

R8

R9 Nr. 2 TH

Dybbølsgade

Sankelsmarksgade



A	31.05.2012	JB/AO	Ophængsmetode ændret.	Sagsnr.:	10 mm
Dybbølsgade 61				11278	
Dybbølsgade 61, 1721 København V.				Mål:	Dato:
Matr.nr. 1060, Udenbys Vester Kvarter, København				1 : 100	22.11.2011
Nye altaner				Udarbejdet af:	Godkendt:
Gårdfacade R 7-9				KB	
Dybbølsgade 61				(26)3.06	A
Altan.dk a/s   Næstvedvej 60   4180 Sorø   70 26 83 03   kb@altan.dk					



Nr. 2 TV R10                      R11      TH      Nr. 4      TV      R12                      R13      TH                      Nr. 6      TV                      R14

Sankelsmarsgade



B	31.05.2012	JB/AO	Ophængsmetode ændret, sideskærm flyttet	Sagsnr.:	10 mm
A	13.04.2012	GH/SJ	Ekstra altan tilføjet.	11278	
			Dybbølsgade 61	Mål:	Dato:
			Dybbølsgade 61, 1721 København V.	1 : 100	22.11.2011
			Matr.nr.		
			1060, Udenbys Vester Kvarter, København		
			Nye altaner	Udarbejdet af: Godkendt:	
			Gårdfacade R 10 - 14	KB	
			Sankelsmarksgade 2 - 6		
			Altan.dk a/s   Næstvedvej 60   4180 Sorø   70 26 83 03   kb@altan.dk	(26)3.07      B	



Nr. 4 TH

R 19 TV

Nr. 2 TH

Sankelsmarksgade



A	31.05.2012	JB/AO	Ophængsmetode ændret.	Sagsnr.:   10 mm
Dybbølsgade 61				11278
Dybbølsgade 61, 1721 København V.				Mål: Dato:
Matr.nr. 1060, Udenbys Vester Kvarter, København				1 : 100 22.11.2011
Nye altaner				Udarbejdet af: Godkendt:
Gadefacade R 15 - 19				KB
Sankelsmarksgade 2 - 6				(26)3.08 A
Altan.dk a/s   Næstvedvej 60   4180 Sorø   70 26 83 03   kb@altan.dk				





R 20

R 21

TV

Nr. 61

TH

R 22

R 23

TV

Nr. 3

TH

R 24

Nr. 2 TH

Sankelsmarksgade

Dybbølsgade

Enghave Plads



B	10.08.2012	GH/MC	Ekstra altaner tilføjet
A	13.04.2012	GH/SJ	Ændret str. på hjørne altan. Altaner udgået
Dybbølsgade 61			Sagsnr.:   10 mm
Dybbølsgade 61, 1721 København V.			11278
Matr.nr. 1060, Udenbys Vester Kvarter, København			Mål: Dato: 1 : 100 22.11.2011
Nye altaner			Udarbejdet af: Godkendt:
Gadefacade R 20 - 23			KB
Sankelsmarksgade, Dybbølsgade og Enghave Plads			(26)3.09 B
Altan.dk a/s   Næstvedvej 60   4180 Sorø   70 26 83 03   kb@altan.dk			



R 24

TV  
R 25

Nr.33 TH

TV  
R 27

Nr.35 TH  
R 28


TV  
R 29

Nr.37 TH  
R 30

Flensborggade



D	15.11.2012	GH/SJ	Altan pos. 30.2 tilføjet. Altaner pos. 25.5, 28.5, 30.5 udgået
C	22.10.2012	GH/KB	Altan pos. 27.2 udgået
B	10.08.2012	GH/MC	Ekstra altaner tilføjet
A	13.04.2012	GH/SJ	Ændret str. på hjørne altan. Altaner udgået
Dybbølsgade 61			Sagsnr.:   10 mm
Dybbølsgade 61, 1721 København V.			11278
Matr.nr.			Mål: Dato:
1060, Udenbys Vester Kvarter, København			1 : 100 22.11.2011
Nye altaner			Udarbejdet af: Godkendt:
Gadefacade R 24 -30			KB
Flensborggade 33 - 37			(26)3.10 D
Altan.dk a/s   Næstvedvej 60   4180 Sorø   70 26 83 03   kb@altan.dk			

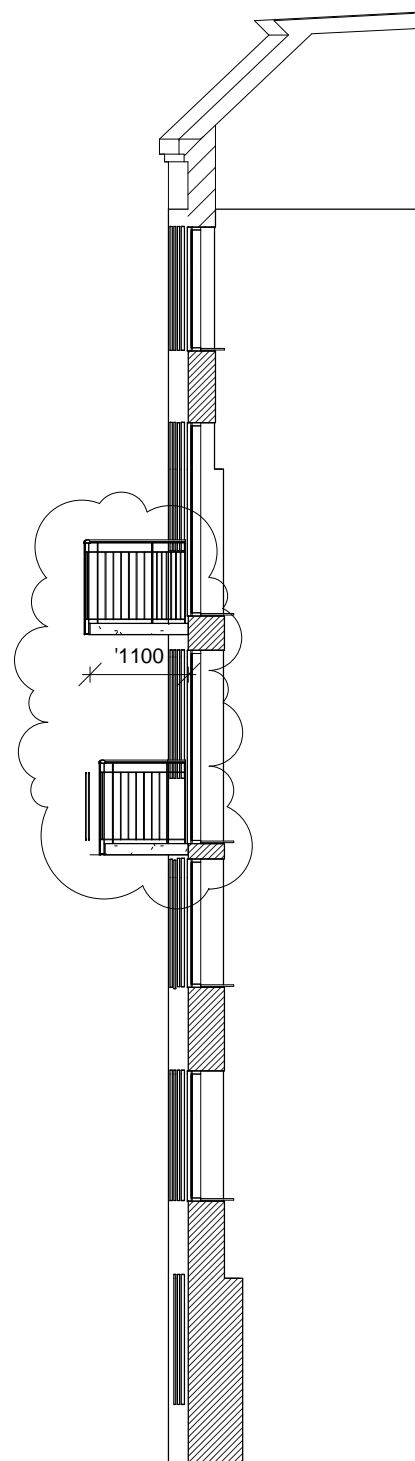


Snit mod gade R19



Snit mod gård



A	31.05.2012	JB/AO	Størrelse ændret	Sagsnr.:	10 mm
Dybbølsgade 61				11278	
Dybbølsgade 61, 1721 København V.				Mål:	Dato:
Matr.nr. 1060, Udenbys Vester Kvarter, København				1 : 100	22.11.2011
Nye altaner				Udarbejdet af:	Godkendt:
Snit				KB	
Altan.dk a/s   Næstvedvej 60   4180 Sorø   70 26 83 03   kb@altan.dk				(26)3.11	A

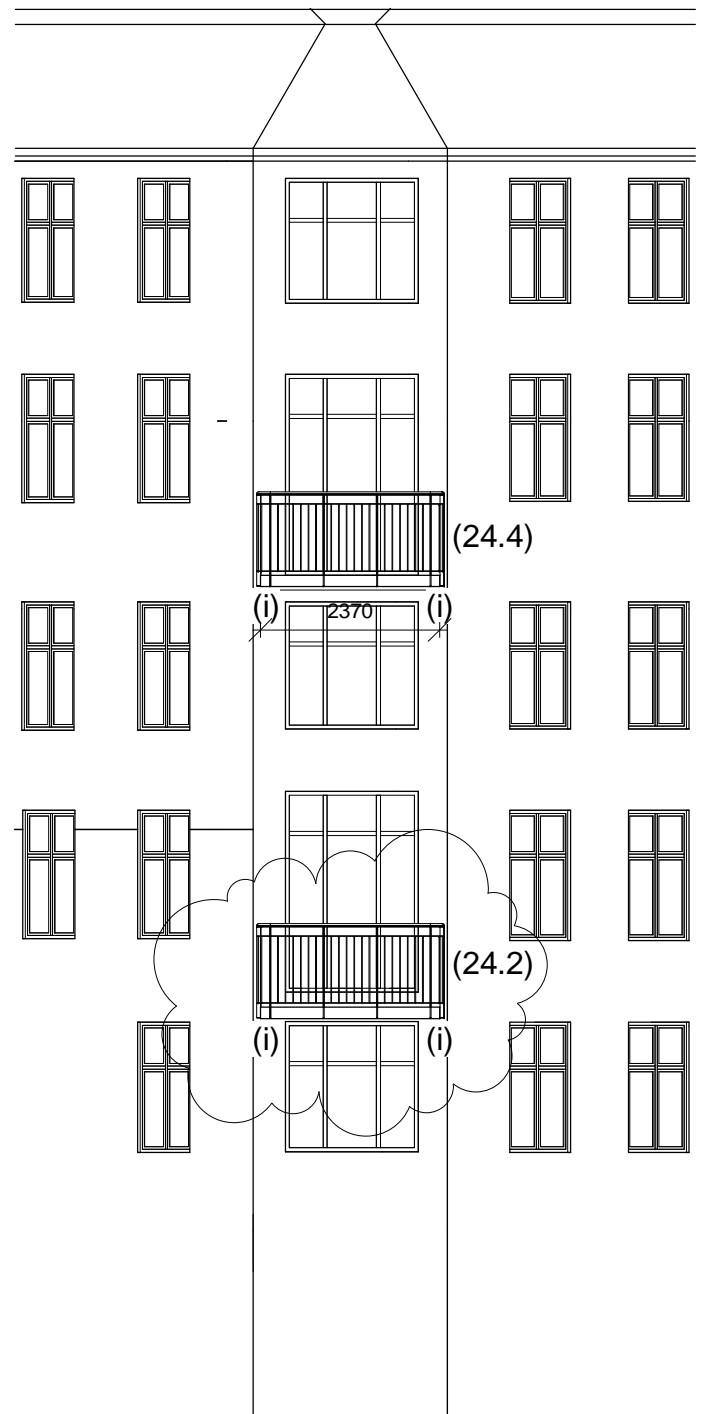

R 24



A	10.08.2012	GH/MC	Ekstra altaner tilføjet	Sagsnr.:	10 mm
Dybbølsgade 61				11278	
Dybbølsgade 61, 1721 København V.				Mål:	Dato:
Matr.nr. 1060, Udenbys Vester Kvarter, København				1 : 100	31.05.2012
Gadefacade R 24				Udarbejdet af:	Godkendt:
				Author	
Altan.dk a/s   Næstvedvej 60   4180 Sorø   70 26 83 03   kb@altan.dk				(26)3.12	A